


QUADRE SUPERFÍCIES ÚTILS	
VESTÍBUL	11,86 m ²
PAS 1	11,16 m ²
PAS 2	8,66 m ²
ESTAR-MENJADOR	41,24 m ²
CUINA	16,81 m ²
SAFAREIG	4,10 m ²
SUITE	28,88 m ²
HABITACIÓ 1	11,11 m ²
HABITACIÓ 2	11,11 m ²
HABITACIÓ 3	11,11 m ²
HABITACIÓ 4	11,25 m ²
BANY GENERAL	7,98 m ²
LAVABO	2,31 m ²
GARATGE	57,91 m ²
TOTAL EDIFICACIÓ	235,31 m²
PORXO 1	18,82 m ²
PORXO 2	4,40 m ²
TOTAL PORXO	23,22 m²

QUADRE SUPERFÍCIES CONSTRUÏDES	
PLANTA BAIXA	215,28 m ²
PLANTA SEMISOTERRANI	77,62 m ²
PORXO	23,22 m ²
TOTAL	316,12 m²

QUADRE SUPERFÍCIES COMPUTABLES	
PLANTA BAIXA	215,28 m ²
PLANTA SEMISOTERRANI	77,62 m ²
PORXO (50%)	11,61 m ²
TOTAL	304,51 m²

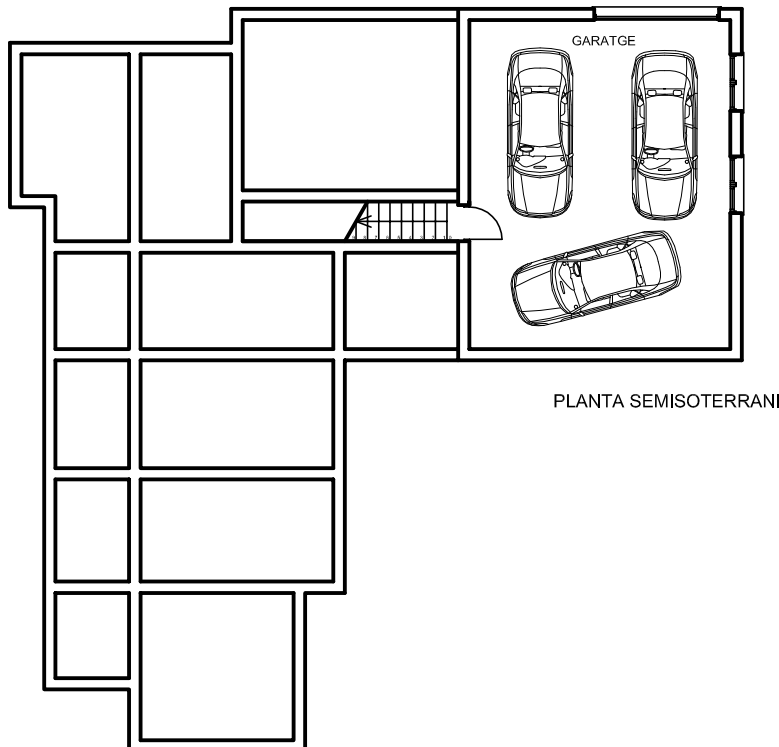

6 HABITATGES UNIFAMILIARS AÏLLATS
 Urb. Golf Girona
 St. Julià de Ramis (Girona)

Promocions Immobiliàries Golf Girona
 Tel. 972 17 18 09 Fax. 972 17 09 29
 E-mail: adm@golfgirona.com
 Web: www.golfgirona.es

Parcel·la 181

Plantes

abril 2007

escala 1:200